

**Инструкция для заявителей по оформлению заявки на получение  
технических условий на водоотведение**


*в рамках услуги «Единая заявка на выдачу технических условий, договоров о подключении (технологическом присоединении), актов о подключении (технологическом присоединении) объекта капитального строительства к сетям инженерно-технического обеспечения на территории Московской области на Портале государственных и муниципальных услуг Московской области»*

1. Для подачи заявки заявитель заходит на Портал по ссылке <https://uslugi.mosreg.ru/>  
Для получения Услуги необходимо войти в личный кабинет и воспользоваться подтвержденной учетной записью ЕСИА (Единая система идентификации и аутентификации), предназначенной для обеспечения доступа физических/юридических лиц к информации, содержащейся на Портале.

**ВНИМАНИЕ!**

*Для доступа к личному кабинету на Портале Вам необходимо воспользоваться данными подтвержденной учетной записи (логин и пароль) для сайта <http://www.gosuslugi.ru> (при наличии) или получить логин и пароль в любом МФЦ Московской области, имея при себе паспорт гражданина Российской Федерации.*

Нажимаем «**войти через ЕСИА**»

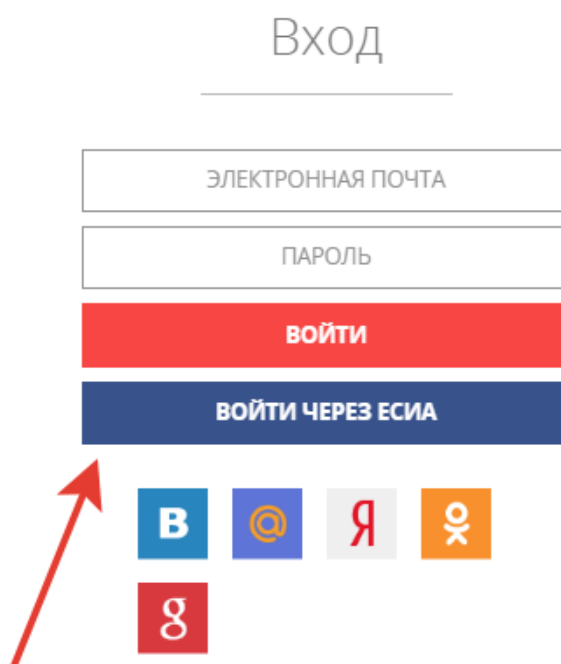

С инструкцией по регистрации учетной записи в ЕСИА можете ознакомиться на Портале по ссылке: <https://uslugi.mosreg.ru/#questions/info?id=11499205@cmsArticle>

2. В поисковой строке Портала находим услугу: «**Выдача технических условий, договоров и актов подключения к инженерным сетям**»

The screenshot shows the search results for the query 'выдача тех'. The search bar contains 'выдача тех' and shows 'НАЙДЕНО (2)'. Two results are listed:

- Выдача технических условий, договоров и актов подключения к инженерным сетям**  
Единая заявка на выдачу технических условий, договоров о подключении (технологическом присоединении)
- Выдача технических условий на проведение работ для автодорог ФДА Росавтодор**  
Выдача согласия на строительство, реконструкцию в границах полосы отвода и придорожной полосы и на присоединение (примыкание) к автомобильной дороге общего пользования федерального значения

Below the search results, a list of other services is shown with their respective counts:

> Выдача заключения о наличии объектов культурного наследия Земля и стройка	4 697	> Присвоение адреса Земля и стройка	76 557
> Предоставление выписки из государственного лесного реестра Экология и природопользование	771	> Выдача архивных справок, архивных копий, архивных выписок и информационных писем Личные документы	56 064
> Внесение изменений в правила землепользования и застройки Земля и стройка	161	> Уведомление о планируемом строительстве параметров объекта ИЖС Земля и стройка	41 817
> Внесение изменений в генеральный план Земля и стройка	121	> Подготовка градостроительных планов для индивидуального жилищного строительства Земля и стройка	36 334

Входим, окно Услуги выглядит так:

The screenshot shows a web page with a red header and a white main content area. The header contains the portal logo, navigation links for 'Гражданам' and 'Бизнесу', and a 'Войти' button. The main content area features a red banner with the text 'ЗЕМЛЯ И СТРОЙКА' and a white box with the title 'Выдача Технических условий, Договоров и Актов подключения к инженерным сетям'. Below the title is the text 'Министерство энергетики Московской области' and a section titled 'ОНЛАЙН СЕРВИС' with a description of the service and two buttons: 'получить услугу' and 'СОСТАВ ДОКУМЕНТОВ'. At the bottom, there is a detailed description of the service and a note about the availability of the service.

Портал государственных и муниципальных услуг  
МОСКОВСКОЙ ОБЛАСТИ

Темы ▾

Гражданам Бизнесу

Войти

[← НАЗАД](#)

## ЗЕМЛЯ И СТРОЙКА

### Выдача Технических условий, Договоров и Актов подключения к инженерным сетям

Министерство энергетики Московской области

#### ОНЛАЙН СЕРВИС

Подайте заявление через портал, авторизовавшись с помощью подтвержденной учетной записи ЕСИА. В случае, если у Вас отсутствует возможность подачи заявления в электронной форме, Вы можете обратиться с **пакетом документов** в МФЦ Московской области и воспользоваться бесплатным доступом к РПГУ

[получить услугу](#) [СОСТАВ ДОКУМЕНТОВ](#)

**Единая заявка на выдачу Технических условий, Договоров о подключении (технологическом присоединении), Актов о подключении (технологическом присоединении) объекта капитального строительства к сетям инженерно-технического обеспечения на территории Московской области**

Услуга доступна к подаче после авторизации через подтвержденный профиль в ЕСИА (профиль Портала государственных услуг gosuslugi.ru).

На нашем Портале для Вас реализована возможность получить в электронном виде:

3. Чтобы узнать какой пакет документов требуется под конкретный запрос заявителя, нажимаем на кнопку «состав документов»

# ЗЕМЛЯ И СТРОЙКА

## Выдача технических условий, договоров и актов подключения к инженерным сетям


Министерство энергетики Московской области

### ОНЛАЙН СЕРВИС

Подайте заявление через портал, авторизовавшись с помощью подтвержденной учетной записи ЕСИА. В случае, если у Вас отсутствует возможность подачи заявления в электронной форме, Вы можете обратиться с **пакетом документов** в МФЦ Московской области и воспользоваться бесплатным доступом к РПГУ

[получить услугу](#) [СОСТАВ ДОКУМЕНТОВ](#)

Единая заявка на выдачу технических условий, договоров о подключении (технологическом присоединении), актов о подключении (технологическом присоединении) объекта капитального строительства к сетям инженерно-технического обеспечения на территории Московской области

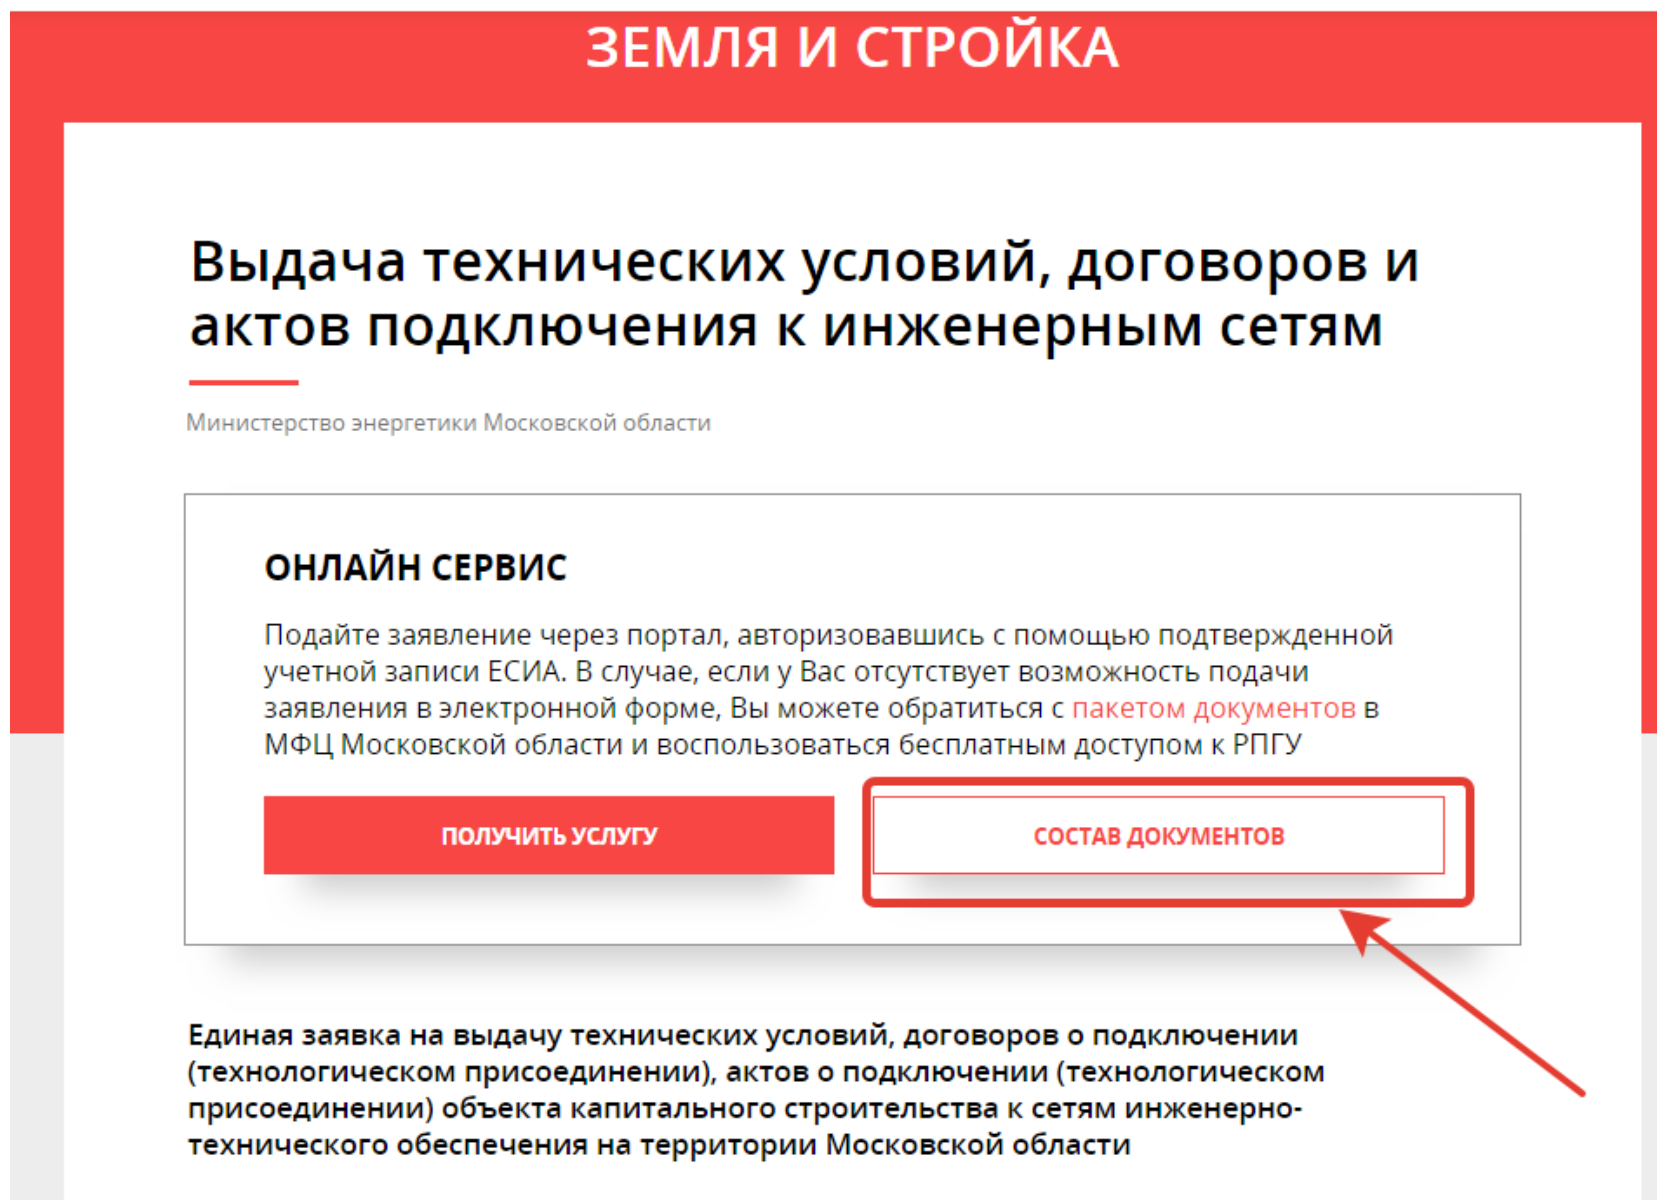

#### 4. Переходим к выбору «параметров услуги»

## ПОДРОБНАЯ ИНФОРМАЦИЯ

Выберите необходимые параметры

1	Цель вашего обращения	Получение технических условий
2	Подходящий случай	Получение технических условий к сетям инженерно-технического обеспечения
3	Категория заявителя	Индивидуальные предприниматели
4	Кто подает заявления	Заявитель
5	Способ обращения	РПГУ

**ЗАПОЛНИТЬ ФОРМУ** **ВОССТАНОВИТЬ ЧЕРНОВИК**

После выбора параметров нажимаем кнопку «заполнить форму»

5. Подтверждаем согласие по указанным пунктам и нажимаем «Далее»

## Получение технических условий

ЗАПОЛНЕНО НА 50%

- СОГЛАСИЕ**
- ПРЕДСТАВИТЕЛЬ
- ЗАЯВИТЕЛЬ
- ЗАЯВЛЕНИЕ
- ДОКУМЕНТЫ
- ПРЕДПРОСМОТР

**ТРЕБУЕТСЯ ВАШЕ СОГЛАСИЕ ПО СЛЕДУЮЩИМ ПУНКТАМ:**

- Я подтверждаю, что вся представленная информация является достоверной и точной;
- Я несу ответственность в соответствии с действующим законодательством Российской Федерации за предоставление заведомо ложных или неполных сведений;
- Я выражаю свое согласие на необходимое использование и обработку своих персональных данных, в том числе в информационных системах;
- Со сроками оказания государственной услуги ознакомлен;

Я подтверждаю свое согласие со всеми вышеперечисленными пунктами

Я выражаю согласие на представление моих интересов в отношениях с ресурсоснабжающими, электросетевыми и газораспределяющими организациями при получении данной Услуги государственному казенному учреждению «Агентство развития коммунальной инфраструктуры» \*

Не смогли подать заявку?  
Сообщите нам об этом:  
Телефон +7 (498) 602-30-01, адрес электронной почты [pgu.support@mosreg.ru](mailto:pgu.support@mosreg.ru)

[< Назад](#) [Далее >](#)

Сопровождение услуги на Портале осуществляет ГКУ МО «АРКИ».

Заявка и документы, поступившие на Портал, направляются ГКУ МО «АРКИ» в соответствующую ресурсоснабжающую организацию для исполнения.

6. Выбираем «заявитель» Вы или «представитель заявителя» и нажимаем «Далее»

# Получение технических условий

ЗАПОЛНЕНО НА 50%

1. СОГЛАСИЕ
- 2. ПРЕДСТАВИТЕЛЬ**
3. ЗАЯВИТЕЛЬ
4. ЗАЯВЛЕНИЕ
5. ДОКУМЕНТЫ
6. ПРЕДПРОСМОТР

ЯВЛЯЮСЬ ПРЕДСТАВИТЕЛЕМ  
ЗАЯВИТЕЛЯ \*

Да  
 Нет

[< Назад](#) [Далее >](#)

7. Заполняем поля по «заявителю» и нажимаем «Далее»:

## Получение технических условий

ЗАПОЛНЕНО НА 50%

- СОГЛАСИЕ
- ПРЕДСТАВИТЕЛЬ
- ЗАЯВИТЕЛЬ**
- ЗАЯВЛЕНИЕ
- ДОКУМЕНТЫ
- ПРЕДПРОСМОТР

### ДАННЫЕ ЗАЯВИТЕЛЯ ЗАПОЛНЕНО

ТИП ЗАЯВИТЕЛЯ \*

ФАМИЛИЯ \*

ИМЯ \*

ОТЧЕСТВО

ДАТА РОЖДЕНИЯ \*

ИНН

СНИЛС \*

### ДОКУМЕНТ УДОСТОВЕРЯЮЩИЙ ЛИЧНОСТЬ ЗАПОЛНЕНО

ДОКУМЕНТ \*


СЕРИЯ \*

НОМЕР \*

ДАТА ВЫДАЧИ \*

КЕМ ВЫДАН \*

### КОНТАКТНАЯ ИНФОРМАЦИЯ НЕ ЗАПОЛНЕНО

 Ошибка при сохранении черновика: parseerror

[← Назад](#) [Далее >](#)

### ВНИМАНИЕ!

Если заполнены все обязательные поля, рядом с названием подраздела высвечивается подсветка: «заполнено», если отображается «не заполнено», необходимо внимательно проверить заполнение обязательных полей



## ВНИМАНИЕ!

Если у объекта на данный момент нет присвоенного адреса или в выпадающем списке нет нужного значения населенного пункта/улицы, то Вам необходимо внести имеющуюся информацию в поле «**АДРЕС ПРИ ОТСУТСТВИИ В КЛАДР**». Поля «индекс», «улица» и «№ дома» перестанут быть обязательными и Вы сможете продолжить заполнение.

АДРЕС

СТРАНА \*  
Российская Федерация

СУБЪЕКТ ФЕДЕРАЦИИ \*  
Московская обл.

РАЙОН СУБЪЕКТА ФЕДЕРАЦИИ \*  
Богородский

Выбирается из выпадающего списка. Выбранный ранее субъект ограничивает список районов. При вводе первых букв из названия и нажатия на клавиатуре Ввод (Enter) открывается выпадающий список значений, начинающихся с введенных символов. Обязательное для заполнения.

НАСЕЛЕННЫЙ ПУНКТ  
Ничего не выбрано

Выбранный ранее район ограничивает список населенных пунктов. При вводе первых букв из названия и нажатия на клавиатуре Ввод (Enter) открывается выпадающий список значений, начинающихся с введенных символов. Обязательное для заполнения.

ИНДЕКС  
xxxxxx

УЛИЦА  
Ничего не выбрано

Введите название улицы

НОМЕР ДОМА

СТРОЕНИЕ

КОРПУС ДОМА

НОМЕР КВАРТИРЫ

**АДРЕС ПРИ ОТСУТСТВИИ В КЛАДР**  
Богородский р-н, кл Маяковского 21 д 5

Сохранить      Отмена

8. Заполняем поля по земельному участку и подключаемому объекту заявителя и выбираем вид сетей инженерно-технического обеспечения, к которым планируется подключение:

ОБЩИЕ СВЕДЕНИЯ О ПОДКЛЮЧАЕМОМ ОБЪЕКТЕ закрыто

НАИМЕНОВАНИЕ ПОДКЛЮЧАЕМОГО ОБЪЕКТА \*

НАЗНАЧЕНИЕ ПОДКЛЮЧАЕМОГО ОБЪЕКТА \*

СОСТОЯНИЕ ОБЪЕКТА КАПИТАЛЬНОГО СТРОИТЕЛЬСТВА \*

ДАТА ВВОДА В ЭКСПЛУАТАЦИЮ ПОДКЛЮЧАЕМОГО ОБЪЕКТА КАПИТАЛЬНОГО СТРОИТЕЛЬСТВА \*

ВИД СЕТЕЙ ИНЖЕНЕРНО-ТЕХНИЧЕСКОГО ОБЕСПЕЧЕНИЯ \*

Водоотведение

Сети газораспределения

Теплоснабжение

Холодное водоснабжение

ЭТАЖНОСТЬ ЗДАНИЯ (СТРОЕНИЯ, СООРУЖЕНИЯ), ПЛАНИРУЕМОГО К РАЗМЕЩЕНИЮ НА ЗЕМЕЛЬНОМ УЧАСТКЕ ЗАЯВИТЕЛЯ \*

ВЫСОТА ЗДАНИЯ (СТРОЕНИЯ, СООРУЖЕНИЯ), ПЛАНИРУЕМОГО К РАЗМЕЩЕНИЮ НА ЗЕМЕЛЬНОМ УЧАСТКЕ ЗАЯВИТЕЛЯ, М \*

АДРЕС ПОДКЛЮЧАЕМОГО ОБЪЕКТА КАПИТАЛЬНОГО СТРОИТЕЛЬСТВА \*

При отсутствии присвоенного в установленном порядке адреса укажите местоположение земельного участка (например, субъект Российской Федерации, муниципальное образование, населенный пункт)

ИНФОРМАЦИЯ О ЗЕМЕЛЬНОМ УЧАСТКЕ ЗАЯВИТЕЛЯ закрыто

ПРАВА НА ЗЕМЕЛЬНЫЙ УЧАСТОК ЗАЯВИТЕЛЯ \*

У ЗЕМЕЛЬНОГО УЧАСТКА ИМЕЕТСЯ КАДАСТРОВЫЙ НОМЕР? \*

КАДАСТРОВЫЙ НОМЕР ЗЕМЕЛЬНОГО УЧАСТКА ЗАЯВИТЕЛЯ \*

ПРАВА ЗАЯВИТЕЛЯ НА ЗЕМЕЛЬНЫЙ УЧАСТОК В ЕДИНОМ ГОСУДАРСТВЕННОМ РЕЕСТРЕ НЕДВИЖИМОСТИ \*

АДРЕС ЗЕМЕЛЬНОГО УЧАСТКА ЗАЯВИТЕЛЯ \*

При отсутствии присвоенного в установленном порядке адреса укажите местоположение земельного участка (например, субъект Российской Федерации, муниципальное образование, населенный пункт)

**ВНИМАНИЕ!**

Если в установленном порядке объекту недвижимого имущества не **присвоен кадастровый номер**, то идентификация объекта недвижимого имущества в Едином государственном реестре прав на недвижимое имущество и сделок с ним осуществляется по **условному номеру**.

9. При выборе вида сетей открываются соответствующие поля, которые необходимо заполнить:

ВОДООТВЕДЕНИЕ


СВЕДЕНИЯ, НЕОБХОДИМЫЕ ДЛЯ ПРЕДОСТАВЛЕНИЯ ТЕХНИЧЕСКИХ УСЛОВИЙ ПОДКЛЮЧЕНИЯ К ЦЕНТРАЛИЗОВАННЫМ СИСТЕМАМ ВОДООТВЕДЕНИЯ ЗАПОЛНЮ

ВИД РАБОТ \* новое строительство

ОБЩАЯ ПОДКЛЮЧАЕМАЯ НАГРУЗКА

ХОЗЯЙСТВЕННО-БЫТОВАЯ НАГРУЗКА, МЗ/СУТ.	1,25
ХОЗЯЙСТВЕННО-БЫТОВАЯ НАГРУЗКА, Л/СЕК.	1,8

< Назад Далее >

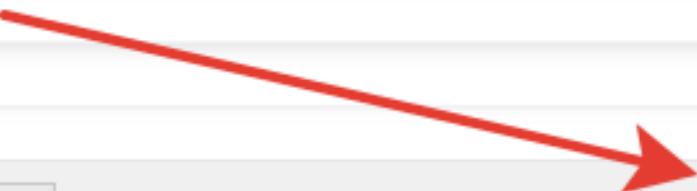

10. После заполнения всех полей переходим на вкладку прикрепления документов:

ДОКУМЕНТ, УДОСТОВЕРЯЮЩИЙ ЛИЧНОСТЬ ЗАЯВИТЕЛЯ *	Паспорт РФ.jpg 0.13MБ	Файл загружен	✕
ДОКУМЕНТ, ПОДТВЕРЖДАЮЩИЙ ПРАВА НА ЗЕМЕЛЬНЫЙ УЧАСТОК ЗАЯВИТЕЛЯ *	Выписка Росреест...	Файл загружен	✕
СИТУАЦИОННЫЙ ПЛАН РАСПОЛОЖЕНИЯ ПОДКЛЮЧАЕМОГО ОБЪЕКТА КАПИТАЛЬНОГО СТРОИТЕЛЬСТВА И ГРАНИЦ ЗЕМЕЛЬНОГО УЧАСТКА ЗАЯВИТЕЛЯ * <small>с привязкой к территории населенного пункта с указанием планируемого расположения точек подключения по каждому необходимому виду сетей инженерно-технического обеспечения (масштаб 1:2000)</small>	Ситуационный пл... 2.41MБ	Файл загружен	✕
БАЛАНС ВОДОПОТРЕБЛЕНИЯ И ВОДООТВЕДЕНИЯ ПОДКЛЮЧАЕМОГО ОБЪЕКТА	Баланс.jpg 0.07MБ	Файл загружен	✕

[← Назад](#) [Далее >](#)

**ВНИМАНИЕ!**

*Если необходимо прикрепить несколько файлов с документами, предварительно их необходимо заархивировать и прикрепить архив.*

## 11. Делаем предварительный просмотр заявки

Получение технических условий

ЗАПОЛНЕНО НА 100%

1. СОГЛАСИЕ
2. ПРЕДСТАВИТЕЛЬ
3. ЗАЯВИТЕЛЬ
4. ЗАЯВЛЕНИЕ
5. ДОКУМЕНТЫ
6. ПРЕДПРОСМОТР

ДАННЫЕ ЗАЯВИТЕЛЯ

ТИП ЗАЯВИТЕЛЯ: Физическое лицо

ФАМИЛИЯ  
ИМЯ  
ОТЧЕСТВО  
ДАТА РОЖДЕНИЯ  
МЕСТО РОЖДЕНИЯ  
ИНН  
СНИЛС

ДОКУМЕНТ УДОСТОВЕРЯЮЩИЙ ЛИЧНОСТЬ

ДОКУМЕНТ: Паспорт гражданина РФ

СЕРИЯ  
НОМЕР  
ДАТА ВЫДАЧИ  
КЕМ ВЫДАН  
КОД ПОДРАЗДЕЛЕНИЯ

КОНТАКТНАЯ ИНФОРМАЦИЯ

ПОЧТОВЫЙ АДРЕС\*: Российская Федерация, Московская обл., Воскресенский р-н

ТЕЛЕФОН ДЛЯ ССВЗИ: +7(963)903318

АДРЕС ЭЛЕКТРОННОЙ ПОЧТЫ: doc.arika@tomteleg.ru

Область: Свердловская | Подключаемый объект:

НАИМЕНОВАНИЕ ПОДКЛЮЧАЕМОГО ОБЪЕКТА: 1

НАЗНАЧЕНИЕ ПОДКЛЮЧАЕМОГО ОБЪЕКТА: Административно-деловые объекты

ДАТА ВВОДА В ЭКСПЛУАТАЦИЮ ПОДКЛЮЧАЕМОГО ОБЪЕКТА КАПИТАЛЬНОГО СТРОИТЕЛЬСТВА: 12.12.2018

ЭТАЖНОСТЬ ЗДАНИЯ (СТРОЕНИЯ, СООРУЖЕНИЯ), ПЛАНИРУЕМОГО К РАЗМЕЩЕНИЮ НА ЗЕМЕЛЬНОМ УЧАСТКЕ ЗАЯВИТЕЛЯ: 1

ВЫСОТА ЗДАНИЯ (СТРОЕНИЯ, СООРУЖЕНИЯ), ПЛАНИРУЕМОГО К РАЗМЕЩЕНИЮ НА ЗЕМЕЛЬНОМ УЧАСТКЕ ЗАЯВИТЕЛЯ, М: 1

ИНФОРМАЦИЯ О ЗЕМЕЛЬНОМ УЧАСТКЕ ЗАЯВИТЕЛЯ

ПРАВА НА ЗЕМЕЛЬНЫЙ УЧАСТОК ЗАЯВИТЕЛЯ: земельный участок находится в собственности у заявителя

У ПОДКЛЮЧАЕМОГО ОБЪЕКТА (дл. КАПИТАЛЬНОГО СТРОИТЕЛЬСТВА) ИМЕЕТСЯ КАДАСТРОВЫЙ НОМЕР?:

КАДАСТРОВЫЙ НОМЕР ЗЕМЕЛЬНОГО УЧАСТКА ЗАЯВИТЕЛЯ: 47/14/1203001/014

ПРАВА ЗАЯВИТЕЛЯ НА ЗЕМЕЛЬНЫЙ УЧАСТОК В ЕДИННОМ ГОСУДАРСТВЕННОМ РЕЕСТРЕ НЕДВИЖИМОСТИ: зарегистрированы

АДРЕС ЗЕМЕЛЬНОГО УЧАСТКА ЗАЯВИТЕЛЯ: Российская Федерация, Московская обл., Дмитровский

СВЕДЕНИЯ НЕОБХОДИМЫЕ ДЛЯ ПРЕДОСТАВЛЕНИЯ ТЕХНИЧЕСКОХ УСЛОВИЙ ПОДКЛЮЧЕНИЯ К ЦЕНТРАЛИЗОВАННЫМ СИСТЕМАМ ВОДОСНАБЖЕНИЯ

ВИД РАБОТ: новое строительство

Область: Подключаемая нагрузка:

ХОЗЯЙСТВЕННО-ВЫТОВАЯ НАГРУЗКА, МЗСУТ: 1

ХОЗЯЙСТВЕННО-ВЫТОВАЯ НАГРУЗКА, ЛЭСБ: 1

ДОКУМЕНТ, ПОДТВЕРЖДАЮЩИЙ ПРАВА НА ЗЕМЕЛЬНЫЙ УЧАСТОК ЗАЯВИТЕЛЯ ПРИКРЕПЛЯЕТСЯ В СЛУЧАЕ, ЕСЛИ ПРАВА НА ЗЕМЕЛЬНЫЙ УЧАСТОК НЕ ПОДЛЕЖАТ РЕГИСТРАЦИИ В ЕДИННОМ ГОСУДАРСТВЕННОМ РЕЕСТРЕ НЕДВИЖИМОСТИ: Документ, подтверждающий права на земельный участок заявителя

ДОГОВОР АРЕНДЫ / ПОЛЬЗОВАНИЯ ЗЕМЕЛЬНЫМ УЧАСТКОМ ЗАЯВИТЕЛЯ: Договор аренды / пользования земельным участком заявителя

СИТУАЦИОННЫЙ ПЛАН РАСПОЛОЖЕНИЯ ПОДКЛЮЧАЕМОГО ОБЪЕКТА КАПИТАЛЬНОГО СТРОИТЕЛЬСТВА И ГРАНИЦ ЗЕМЕЛЬНОГО УЧАСТКА ЗАЯВИТЕЛЯ С ПРИВЯЗКОЙ К ТЕРРИТОРИИ НАСЕЛЕННОГО ПУНКТА С УКАЗАНИЕМ ПЛАНИРУЕМОГО РАСПОЛОЖЕНИЯ ТОЧЕК ПОДКЛЮЧЕНИЯ ПО КАЖДОМУ НЕОБХОДИМОМУ ВИДУ СЕТЕЙ ИМПУЛЬСНО-ТЕХНИЧЕСКОГО ОБЕСПЕЧЕНИЯ (МАСШТАБ 1:2000): Ситуационный план расположения подключаемого объекта капитального строительства и границ земельного участка заявителя

БАЛАНС ВОДОПОТРЕБЛЕНИЯ И ВОДООТВЕДЕНИЯ ПОДКЛЮЧАЕМОГО ОБЪЕКТА\*: Баланс водопотребления и водоотведения подключаемого объекта

ДАТА ЗАПОЛНЕНИЯ: 14.12.2018

« Назад Отправить »

И нажимаем кнопку «Отправить»

## 12. Появляется информационное сообщение об успешной подаче заявки

# Сообщение

Ваше заявление подано успешно!

Заявлению присвоен номер:  
**P001-9648342214-19570314**

Подробная информация о статусе рассмотрения заявления доступна в Личном кабинете в разделе «Заявления».

Ок

В личном кабинете можно отследить все этапы рассмотрения заявки:

Портал государственных и муниципальных услуг  
МОСКОВСКОЙ ОБЛАСТИ

Темы

Гражданам Бизнесу



### ОНЛАЙН СЕРВИС

Подайте заявление через портал, авторизовавшись с помощью подтвержденной учетной записи ЕСИА. В случае, если у Вас отсутствует возможность подачи заявления в электронной форме, Вы можете обратиться с **пакетом документов** в МФЦ Московской области и воспользоваться бесплатным доступом к РПГУ

получить услугу

СОСТАВ ДОКУМЕНТОВ



Российская Федерация, Москва г.

Профиль

Заявления

Запись

Календарь

Оплата

Выход

**Единая заявка на выдачу Технических условий, Договоров о подключении (технологическом присоединении), Актов о подключении (технологическом присоединении) объекта капитального строительства к сетям инженерно-технического обеспечения на территории Московской области**

Услуга доступна к подаче после авторизации через подтвержденный профиль в ЕСИА (профиль Портала государственных услуг gosuslugi.ru).

На нашем Портале для Вас реализована возможность получить в электронном виде:

- технические условия;
- договор о подключении (технологическом присоединении) объекта капитального строительства к сетям инженерно-технического обеспечения на территории Московской области;
- акт о подключении (технологическом присоединении) объекта капитального строительства к сетям инженерно-технического обеспечения на территории Московской области.

	Получение технических условий	14.12.2018
	Получение Договора подключения	13.12.2018
	Получение технических условий	12.12.2018

13. После рассмотрения заявки ведомством, в личном кабинете Заявителя отображаются все статусы и результат оказания Услуги:

P001- [blurred] ПОЛУЧЕНИЕ ТЕХНИЧЕСКИХ УСЛОВИЙ 03.07.2019 09:31 Принято положительное решение [ОЦЕНИТЬ](#)

[СВЕРНУТЬ ИНФОРМАЦИЮ ↑](#)

Услуга будет оказана не позднее **22.07.2019**

**ПРОЦЕСС ОКАЗАНИЯ УСЛУГИ:**

1	Отправлено в ведомство	03.07.2019 9:31
2	Принято ведомством	03.07.2019 9:56
Комментарий: Принято ведомством ВИС		
3	Обработано и предварительно рассмотрено ведомством	03.07.2019 10:09
Комментарий: Обработана и предварительно рассмотрена (отправлено в РСО)		
4	Принято положительное решение	03.07.2019 10:11
Комментарий: <u>Услуга исполнена</u>		

[СКАЧАТЬ ПРИЛОЖЕННЫЕ ФАЙЛЫ](#) [ПРОСМОТРЕТЬ СОДЕРЖИМОЕ](#)

Для того, чтобы скачать результат предоставления Услуги – нажимаем **«скачать приложенные файлы»**

# ОБРАЗЦЫ ПРИКЛАДЫВАЕМЫХ ДОКУМЕНТОВ

## 1. ДОКУМЕНТ, УДОСТОВЕРЯЮЩИЙ ЛИЧНОСТЬ ЗАЯВИТЕЛЯ

РОССИЙСКАЯ ФЕДЕРАЦИЯ

Паспорт выдан \_\_\_\_\_

ОТДЕЛОМ ВНУТРЕННИХ ДЕЛ  
ОКТЯБРЬСКОГО ОКРУГА  
ГОРОДА АРХАНГЕЛЬСКА

Дата выдачи 17.12.2004 Код 292-000

Личный код \_\_\_\_\_

Личная подпись \_\_\_\_\_

11  
04  
000000

ИМЯРЕК

Фамилия \_\_\_\_\_

ЕВГЕНИЙ

Имя \_\_\_\_\_

АЛЕКСАНДРОВИЧ

Отчество \_\_\_\_\_

Пол МУЖ. Дата рождения 12.09.1682

Место рождения ГОР. АРХАНГЕЛЬСК

11  
04  
000000





## 2. ДОКУМЕНТ, ПОДТВЕРЖДАЮЩИЙ ПРАВА НА ЗЕМЕЛЬНЫЙ УЧАСТОК ЗАЯВИТЕЛЯ

### Выписка из Единого государственного реестра недвижимости о переходе прав на объект недвижимости

ФЕДЕРАЛЬНАЯ СЛУЖБА ГОСУДАРСТВЕННОЙ РЕГИСТРАЦИИ, КАДАСТРА И КАРТОГРАФИИ

ФГИС ЕГРН

Дата 01.12.2017

№ 99/2017/00000000

На основании запроса от 01.12.2017 г., поступившего на рассмотрение 01.12.2017 г., сообщаем, что в Единый государственный реестр недвижимости внесены записи о государственной регистрации перехода прав на:

1.	Вид объекта недвижимости:	Здание
	Кадастровый номер:	50:20:00000000:0000
	Адрес:	Московская область, р-н Одинцовский, д Жуковка, д 00
2.	Зарегистрировано:	
2.1	правообладатель:	Иванов Иван Иванович
	вид зарегистрированного права; доля в праве:	Собственность
	дата государственной регистрации права:	18.04.2007
	номер государственной регистрации права:	50-50-20/025/2007-000
	дата, номер и основание государственной регистрации перехода (прекращения) права:	05.09.2017, рег.№ 50:20:00000000:0000-50/020/2017-1 Договор дарения
2.2	правообладатель:	Петров Петр Петрович
	вид зарегистрированного права; доля в праве:	Собственность
	дата государственной регистрации права:	05.09.2017
	номер государственной регистрации права:	50:20:00000000:0000-50/020/2017-2
	дата, номер и основание государственной регистрации перехода (прекращения) права:	
3.	Получатель выписки:	Сидоров Иван Петрович

Использование сведений, содержащихся в настоящей выписке, способами или в форме, которые наносят ущерб правам и законным интересам правообладателей, влечет ответственность, предусмотренную законодательством Российской Федерации.

Государственный регистратор  
(полное наименование должности)

(подпись, М.П.)

ФГИС ЕГРН  
(инициалы, фамилия)

\* количество информации и разделов выписки по Вашему объекту будет зависеть от имеющейся информации в базе Росреестра.

### 3. СИТУАЦИОННЫЙ ПЛАН РАСПОЛОЖЕНИЯ ПОДКЛЮЧАЕМОГО ОБЪЕКТА КАПИТАЛЬНОГО СТРОИТЕЛЬСТВА И ГРАНИЦ ЗЕМЕЛЬНОГО УЧАСТКА ЗАЯВИТЕЛЯ

<b>СИТУАЦИОННЫЙ ПЛАН М 1:2000</b>		Приложение к _____
Наименование объекта: <u>Административное здание</u>		от _____ 201__ г.
Адрес объекта: <u>улица Авиаторов, д.2а</u>		№ _____
Округ: <u>ЗАО</u> Район: <u>СОЛНЦЕВО</u>		№ створы: _____
Заявитель: <u>ООО "ЭрЭсАй Групп"</u>		7-03-07
Цель подготовки ситуационного плана: _____		ЦИО ГлавПУ № 002-128-13

<p style="text-align: center;"><b>Сведения об участке:</b></p> <p>- площадь участка: <u>0,09</u> (га), в литерах: <u>А-Б-В-Г-Д-Е</u></p> <p>- основание для нанесения границ участка: _____</p>	<p style="text-align: center;"><b>Условные обозначения:</b></p> <table style="width: 100%; border: none;"> <tr> <td style="border: none;"></td> <td style="border: none;">- рассматриваемый объект;</td> <td style="border: none;"></td> <td style="border: none;">- водное устройство</td> </tr> <tr> <td style="border: none;"></td> <td style="border: none;">- граница участка;</td> <td style="border: none;"></td> <td style="border: none;">- объекты, не учтенные в ИАИС ОГД.</td> </tr> <tr> <td style="border: none;"></td> <td style="border: none;">- объекты, не учтенные в ИАИС ОГД.</td> <td style="border: none;"></td> <td style="border: none;">- ТП</td> </tr> </table>		- рассматриваемый объект;		- водное устройство		- граница участка;		- объекты, не учтенные в ИАИС ОГД.		- объекты, не учтенные в ИАИС ОГД.		- ТП
	- рассматриваемый объект;		- водное устройство										
	- граница участка;		- объекты, не учтенные в ИАИС ОГД.										
	- объекты, не учтенные в ИАИС ОГД.		- ТП										

<p style="text-align: center;"><b>Сведения о проведении обследования участка (объекта недвижимости):</b></p> <p>- дата проведения: _____</p> <p>"не проводилось"</p> <p>- сведения о фактическом использовании (состоянии) участка: _____</p> <p>_____</p> <p>_____</p> <p>Начальник ТППМ ЗАО <u>ДЭКО-ИНТОН</u> Машинская Л.В. (структурного подразделения ГУП ГлавПУ)</p> <p>(Ф.И.О.) _____</p> <p>" <u>30</u> " <u>12</u> 201<u>3</u> г. М.П.</p>	<p style="text-align: center;"><b>Согласовано:</b></p>
---	--

**Примечание:**

1. Ситуационный план изготовлен на основании материалов ИВИС ОГД (Интегрированной автоматизированной информационной системы обеспечения градостроительной деятельности) города Москвы;

2. Ситуационный план не дает права на проведение строительных работ, использование территории и ведения на ней хозяйственной деятельности;

3. Нанесение неучтенных в ИАИС ОГД объектов осуществляется по данным визуального наблюдения в случаях проведения обследования участка. Изготовление обновленной картографической основы осуществляется в установленном порядке.

#### 4. БАЛАНС ВОДОПОТРЕБЛЕНИЯ И ВОДООТВЕДЕНИЯ ПОДКЛЮЧАЕМОГО ОБЪЕКТА

№ 100-19  
03.02.2019

Утверждаю:  
директор \_\_\_\_\_  
\_\_\_\_\_

Баланс водопотребления и водоотведения индивидуального жилого дома по адресу:  
Московская область, г.о. Мытищи, \_\_\_\_\_, \_\_\_\_\_. Кадастровый номер участка: \_\_\_\_\_ в  
период использования максимальной величины мощности (нагрузки) в соответствии с СП 30.13330.2016 "Внутренний водопровод и канализация"

Наименование потребителя	Кол. потребителей	Кол. смен	Водопотребление									Водоотведение						Количество загрязнений сточных вод после локальных очистных сооружений	Примечание				
			Кол. чел.	Кол. часов в смену	Режим водопотребления	Расход воды на 1-го потребителя м³/час	Из хозяйственно-питьевого водопровода			Из производственного водопровода			Характеристика сточных вод	Режим водоотведения	В бытовую канализацию					В производственную канализацию			
							м³/сут.	м³/час	л/с	м³/сут.	м³/час	л/с			м³/сут.	м³/час	л/с			м³/сут.	м³/час	л/с	м³/сут.
Жилой дом	14	1	5	24	бытовой	0,6306	1,05	3,1530	0,3	-	-	-	бытовые			1,05	3,1530	1,9	-	-	-	-	
на полив зеленых насаждений, газонов, цветников							0,300																ГВС от накопительных водонагревателей
Итого:							1,35	3,1530	0,3	-	-	-				1,05	3,1530	1,9	-	-	-	-	

**Расход воды на пожаротушение**

На внутреннее пожаротушение	СП 10.13130.2009	отсутствует
На наружное пожаротушение	СП 8.13130.2009	отсутствует
Общее водопотребление на нужды внутреннего и наружного пожаротушения		отсутствует

**Распределение объема сточных вод по канализационным выпускам**

Выпуск КК-1		100%

Инженер \_\_\_\_\_  
ГИП \_\_\_\_\_

