


Копия топографического плана участка предстоящей застройки  
(В запрашиваемых границах расположен участок с КН 50:09:0030511:17)

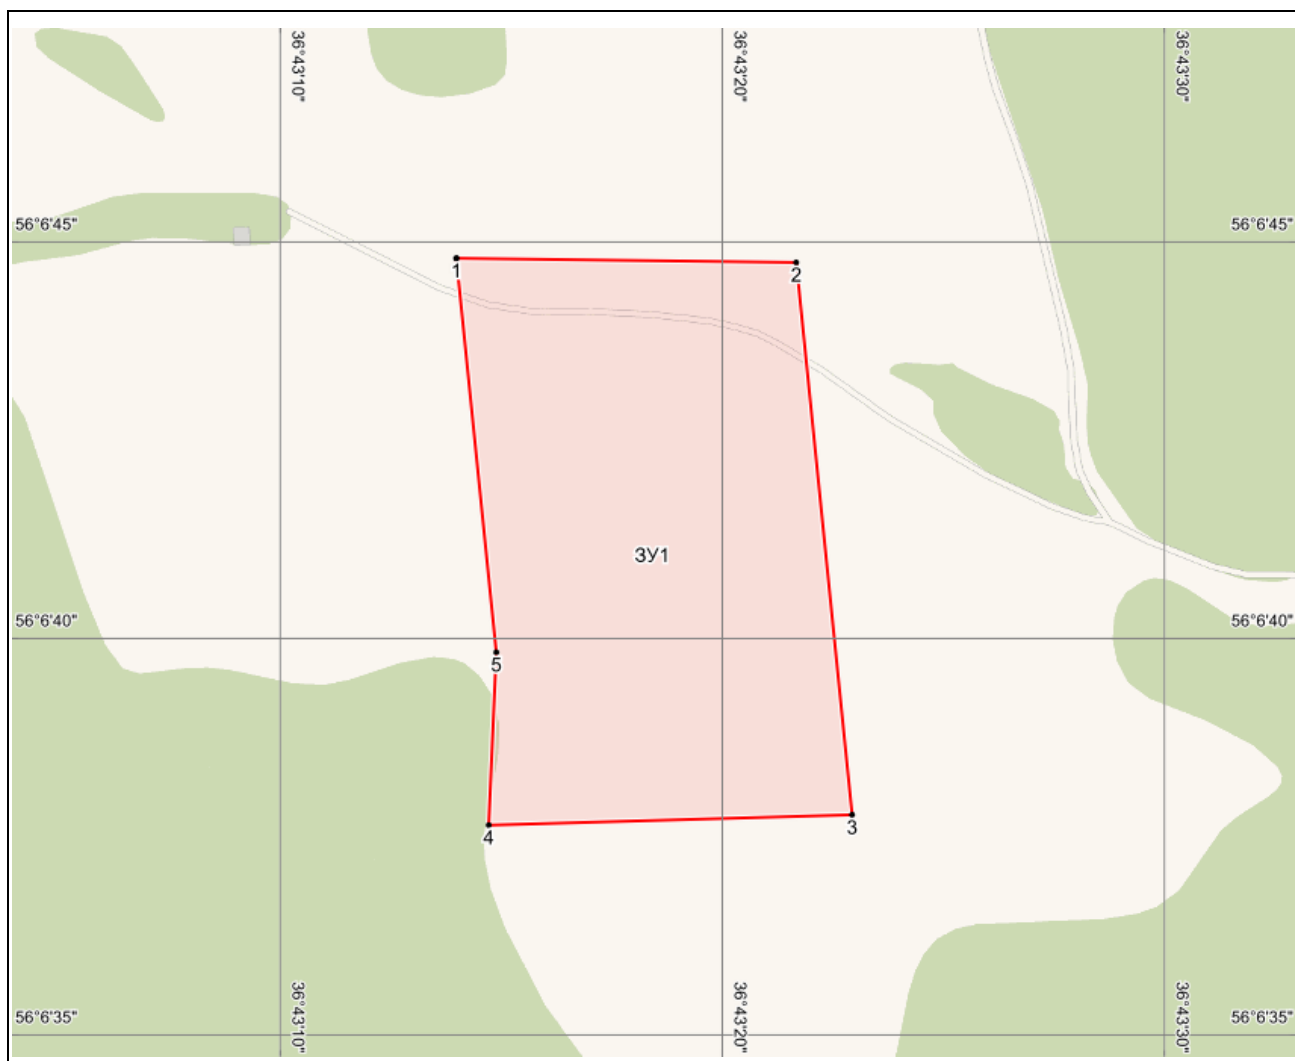

Масштаб 1:2000

Географические координаты угловых точек участка предстоящей застройки  
(система координат - WGS84)

№ точки	Северная широта	Восточная долгота
3У1		
1	56.11244297	36.72055087
2	56.11242835	36.72268706
3	56.11049343	36.7230381
4	56.11045717	36.72075436
5	56.11106258	36.72080209
1	56.11244297	36.72055087